

FÖRKLARINGAR/FÖRESKRIFTER:

RITNINGEN FRÅNSTÄLLD EFTER UNDERLAG TILLHANDAHÅLLET AV BESTÄLLAREN. SAMTLIGA MÅTT SKALL KONTROLLERAS PÅ PLATS INOM BYGGNADS ARBETEN INLEDDES





----	BEF. VÄGG SOM RIVES
=====	BEF. VÄGG
=====	NY VÄGG/BYGGNADSDDEL
=====	BEF. ÖPPNING SOM IGENSÄTTES
=====	NY ÖPPNING I BEF. VÄGG
=====	BEF. DÖRR
=====	NY DÖRR

FASADER OCH SEKTIONER SE A305:02

FÖRKLARINGAR TILL SIT. PLAN

a= BEF. MARKHÖJD LIGGER CA. 100 MM HÖGRE ÄN FÄRDIGT GOLV VID NYA ENTRÉN. BEF. SMÅGÅTSTEN OCH LÄGGS PÅ EN YTA AV CA 5x8,5 METER. YTTAN SKALL LUTA FRÅN HUS MED ÖK. NÅGOT UNDER FÄRDIGT GOLV UTAN FRÅN LUTA MOT BEF. STÖDOR OCH DAGVATTNET KAN ANSLUTAS TILL BEF. VID BEF. BEF. TERTIÄRÄGG LÄGGS SAMT EY FÖK/SPÄRR ÅT-GRÄNSPÅ SVÄVEL.

b= SHAKT CA 1x1,2 METER NER TILL BEF. RÖRKOURET FÖR NY EL/DATA KABEL. HÅL Ø50MM BÖRRAS I BEF. GRUNDORUR PLACERING ENLIGT EL-HANDLING. YTTAN ÅTENSJÄLLES TILL URSPR. SKICK.

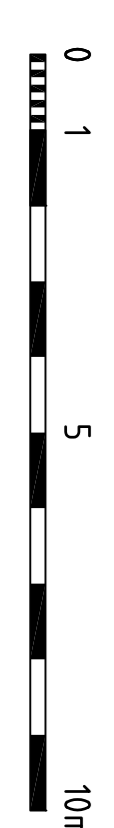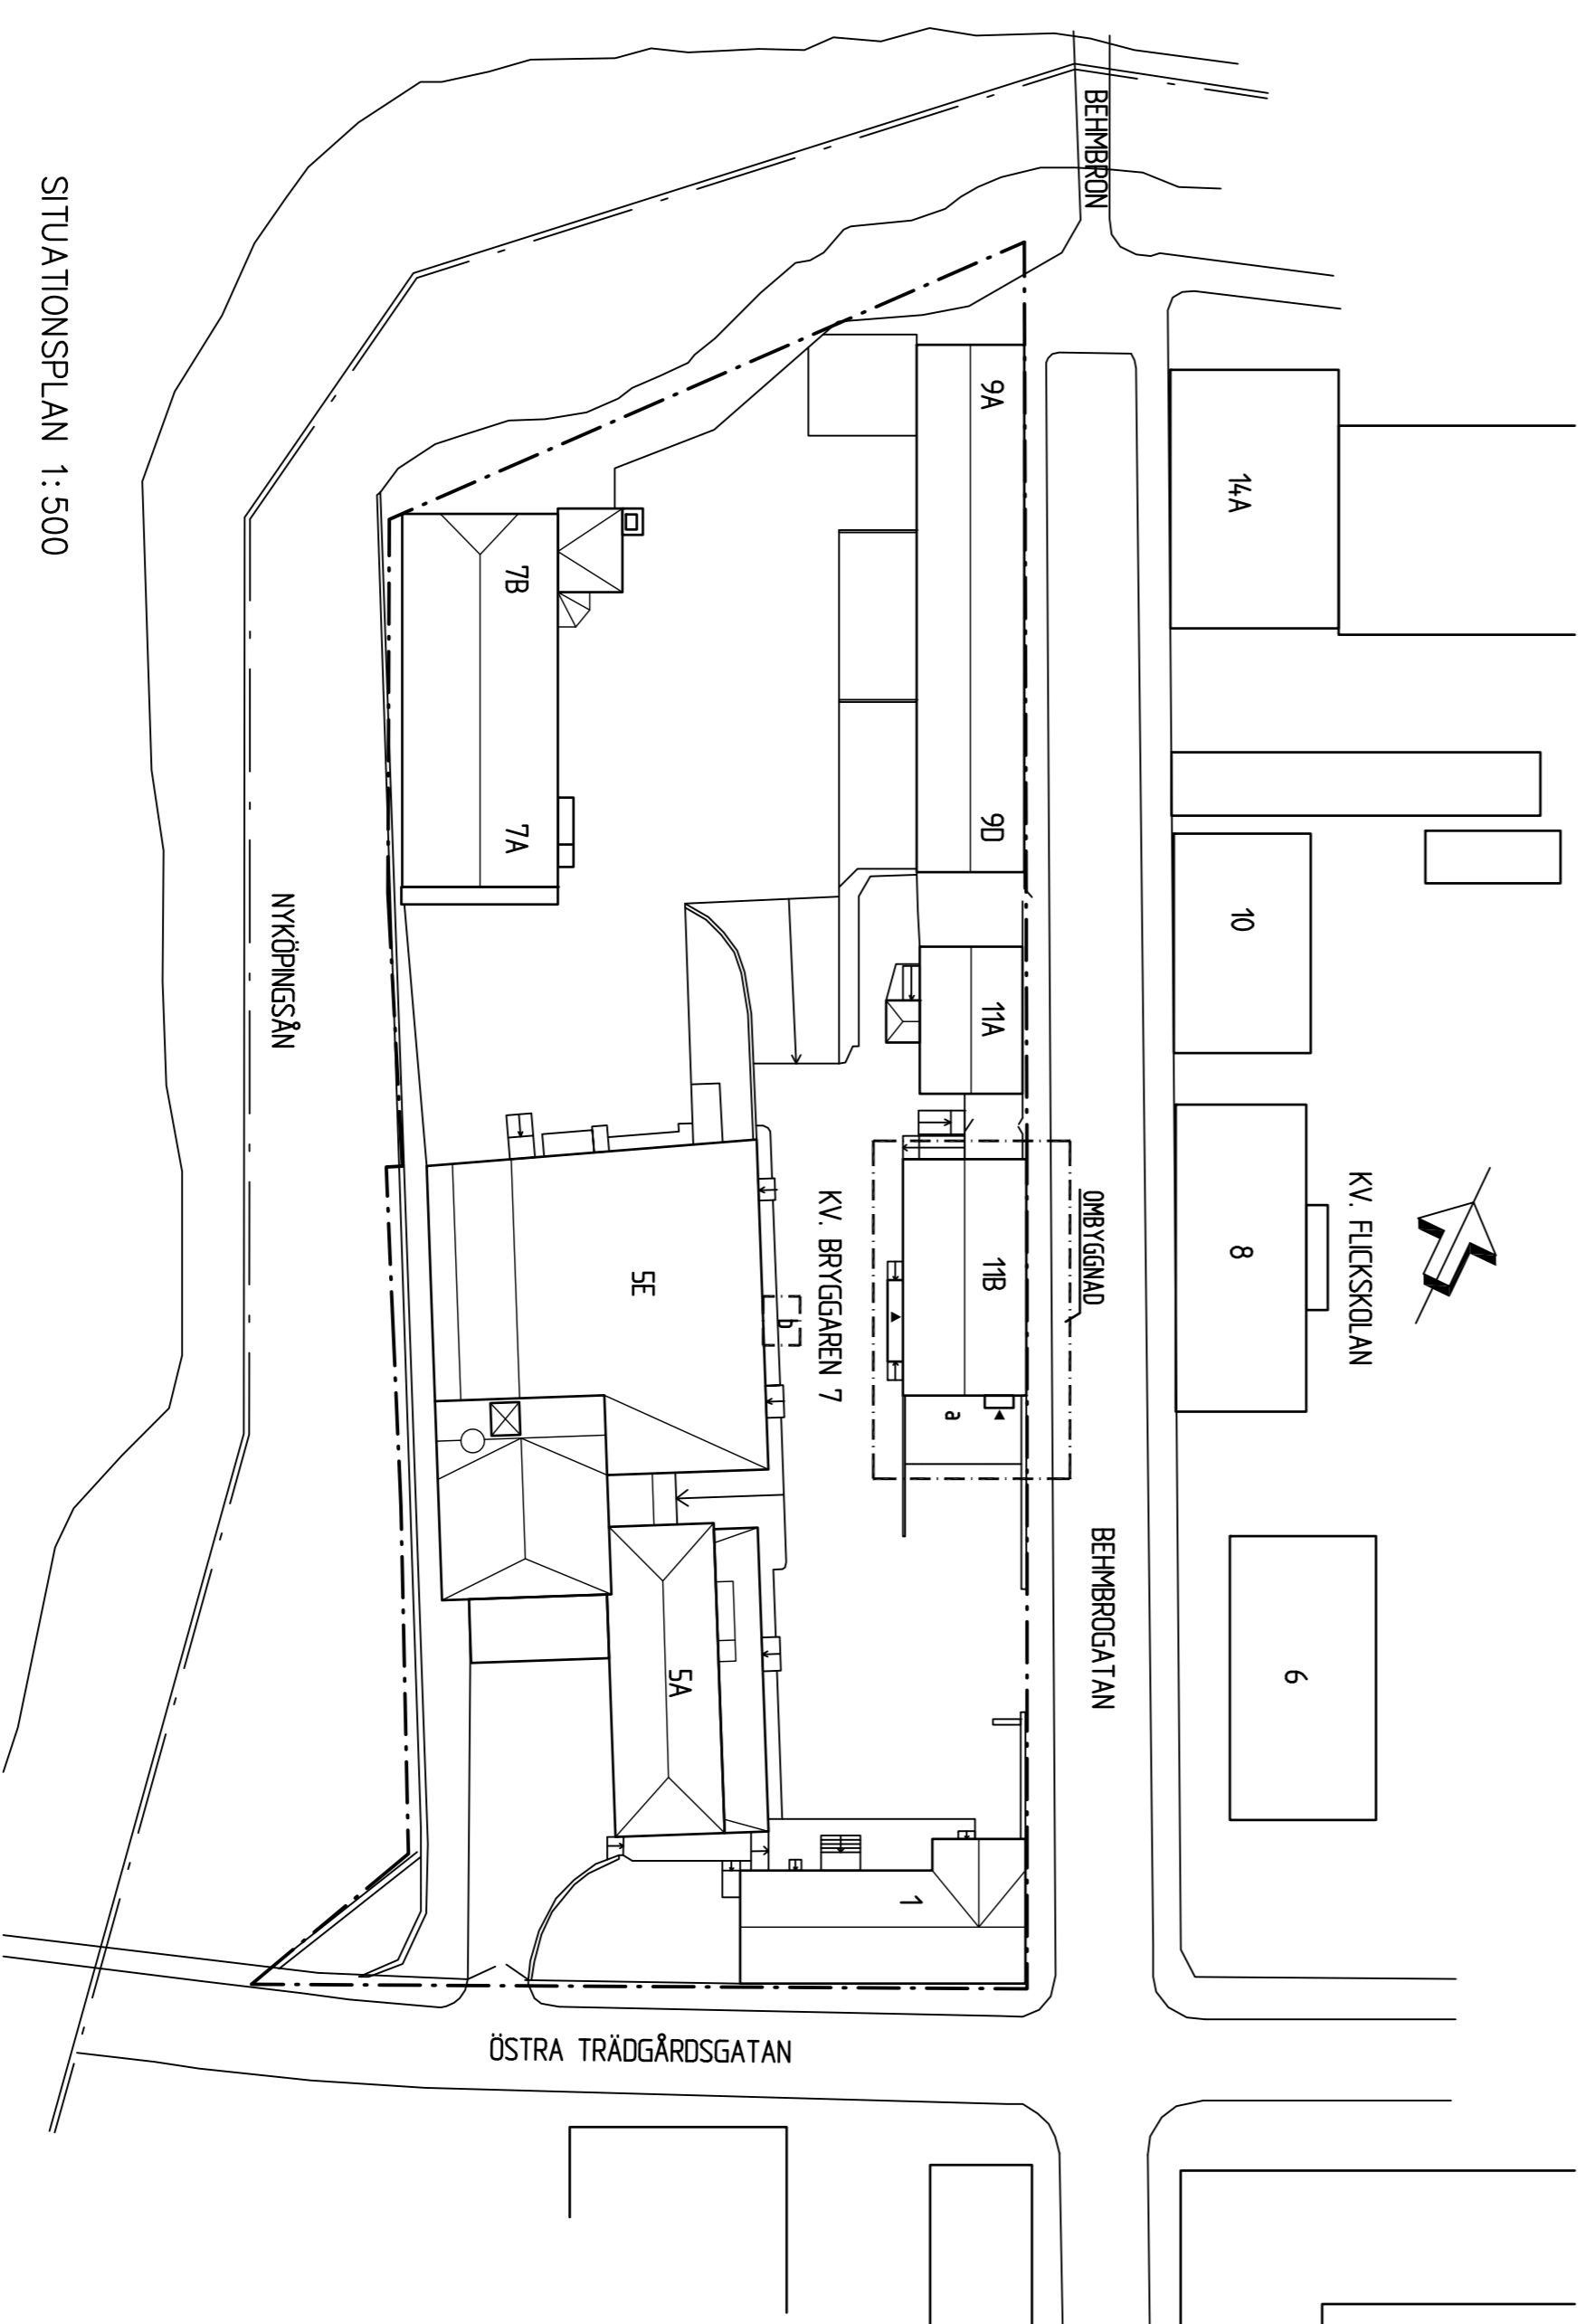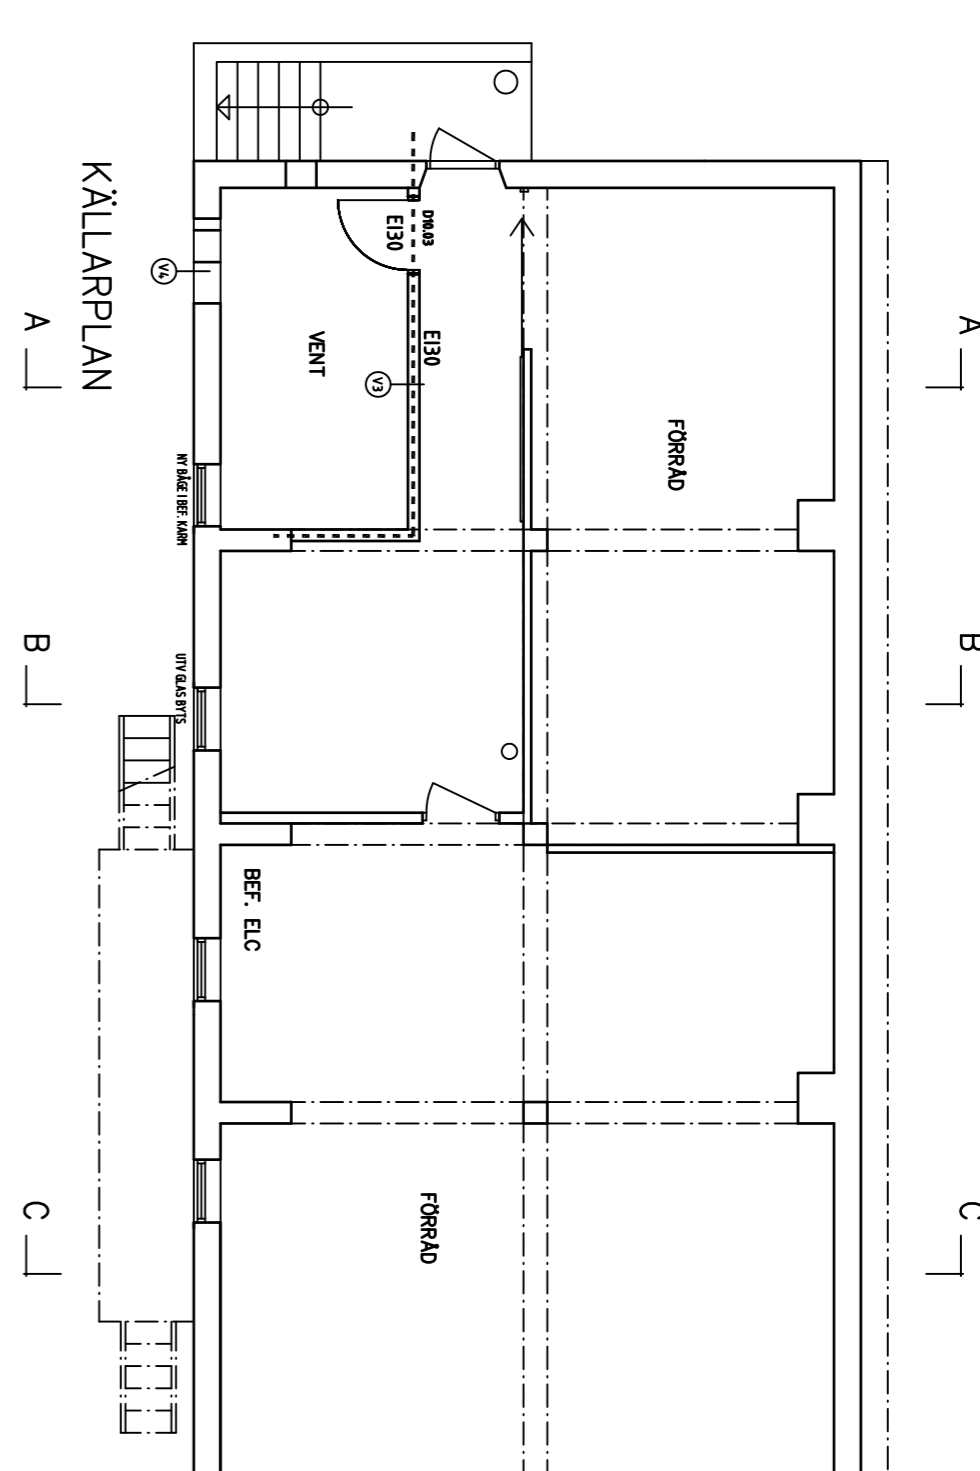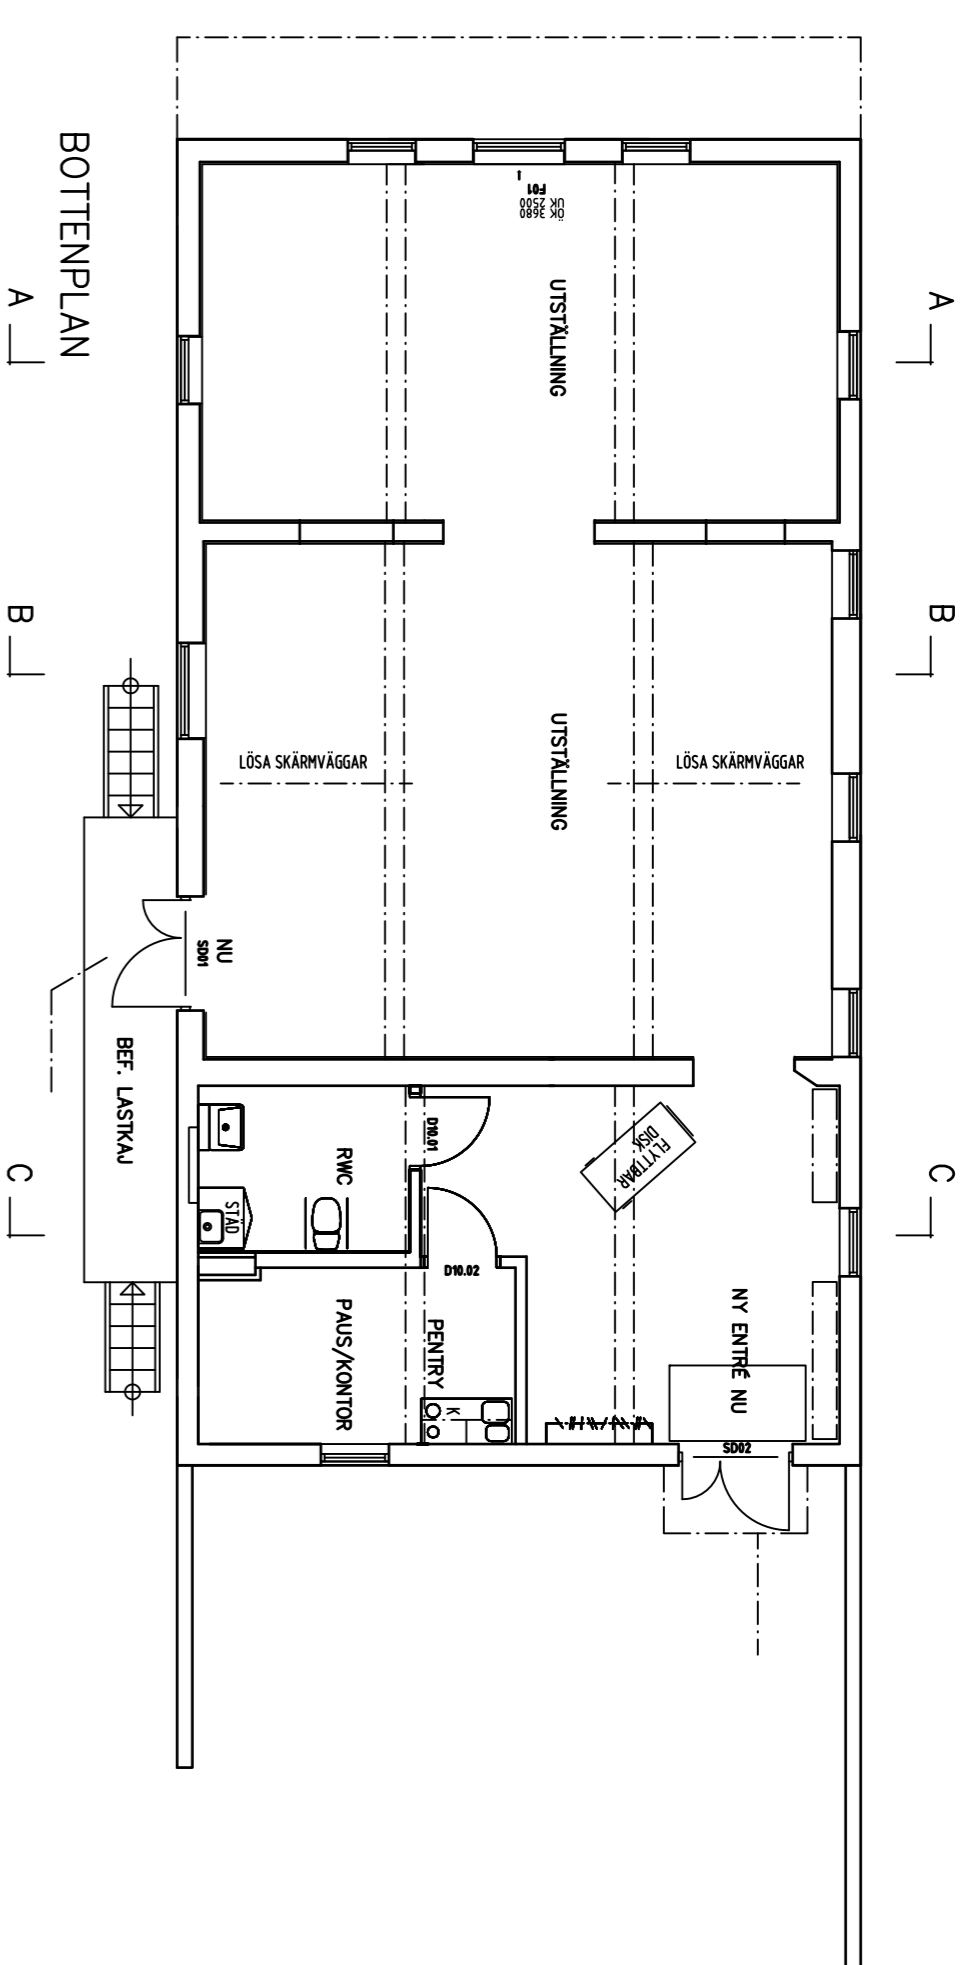

CARLSTEDT
ARKITEKTER AB
Vindögglövsplan 47
Box 88
811 20 Nyköping
Tel: 0150 - 20 25 70
Fax: 0150 - 20 25 79
www.carlstedt.se

RELTIONSHANDLING	BEF	ANT	ÄNDRINGEN AVSER	DATUM	SKALA
KV. BRYGGAREN 7 FISKEHUSET, NYKÖPING					
OMBYGGNAD TILL UTSÄLLNINGSLOKALER					
Nyköping KOMMUN FASTIGHETER					
TIPSERAD 3360-20	REDAKÖRNER AV SK	HANDSKRIBER SKN			
2009-08-24	SKN				
PLANER OCH SIT. PLAN					
SKALA 1:100(A1)	NÄRME A305:01				BEF